



STROP PARTERU
SK-1
SKALA 1:100

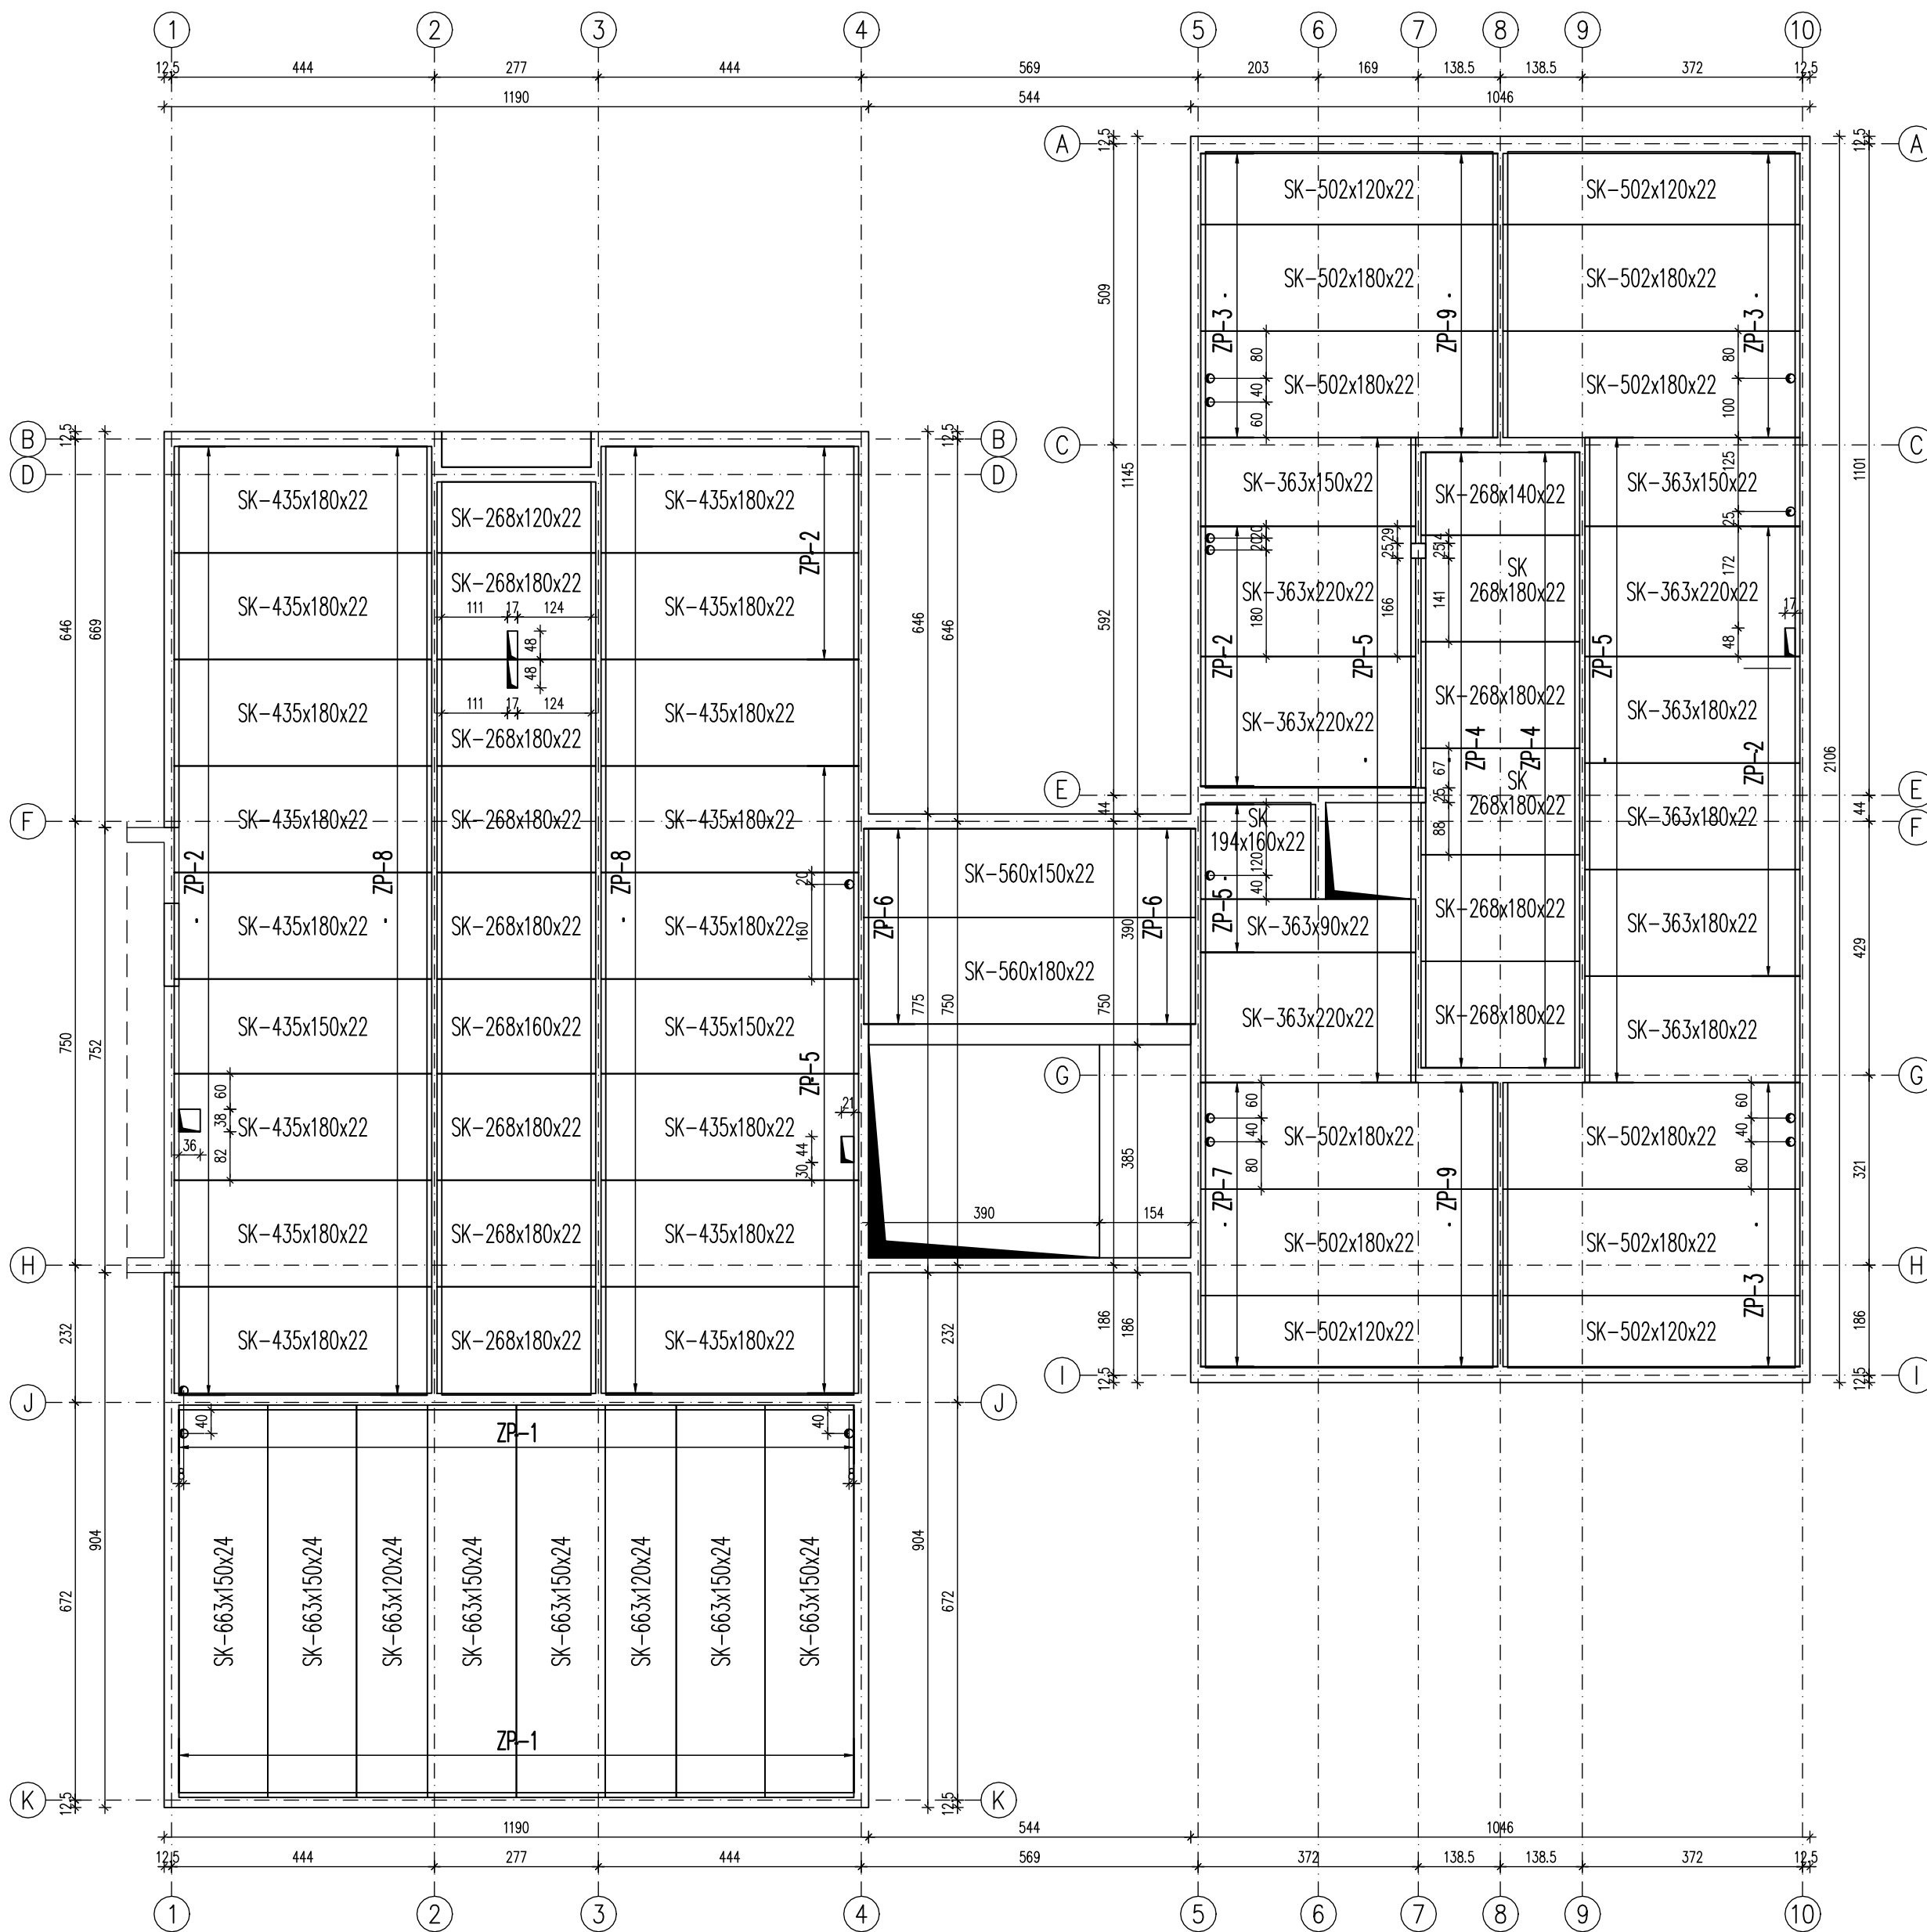

NOŚNOŚĆ PŁYT KANAŁOWYCH: 7,5kN/m²
KLASA ODPORNOŚCI OGNIOWEJ: REI60
KLASA EKSPOZYCJI: XC1


ZBROJENIE PODPOROWE ZP-1

ILOŚĆ: 14SZT.
SKALA 1:25

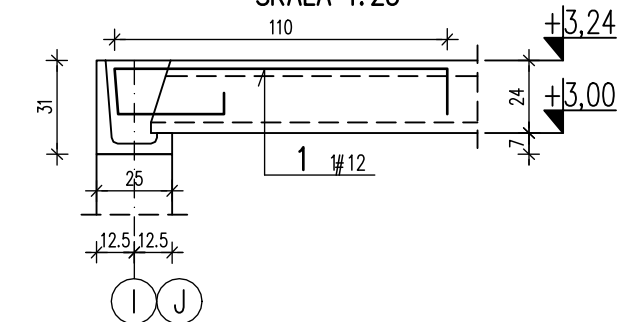


ZBROJENIE PODPOROWE ZP-7

ILOŚĆ: 2SZT.
SKALA 1:25

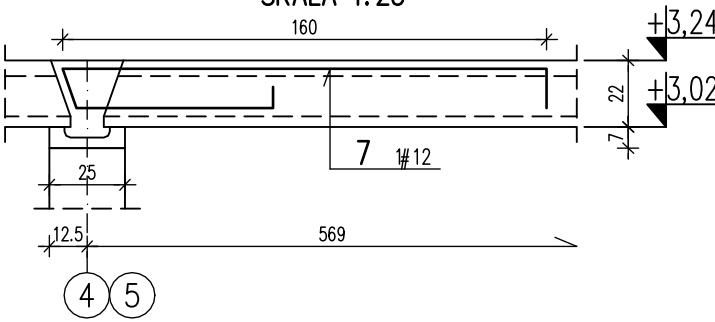


ZBROJENIE PODPOROWE ZP-2

ILOŚĆ: 17SZT.
SKALA 1:25

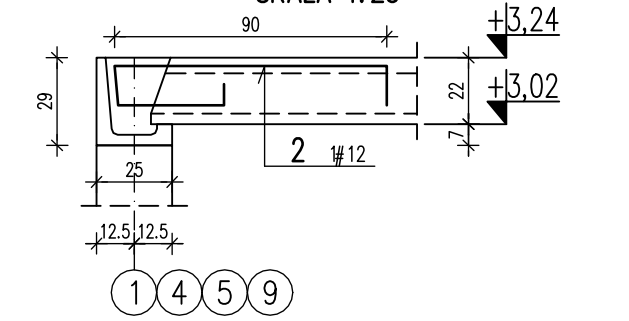


ZBROJENIE PODPOROWE ZP-8

ILOŚĆ: 16SZT.
SKALA 1:25

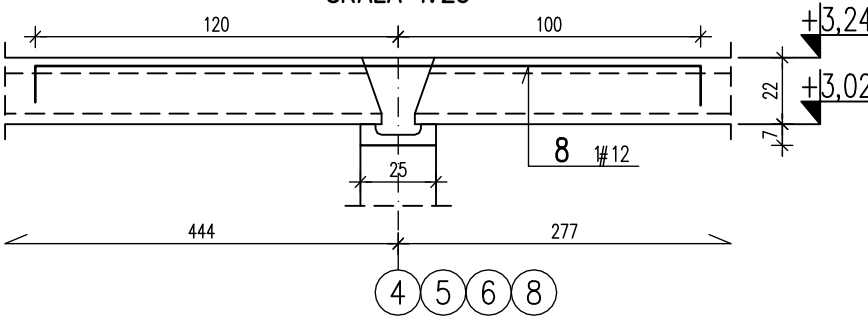


ZBROJENIE PODPOROWE ZP-3

ILOŚĆ: 9SZT.
SKALA 1:25

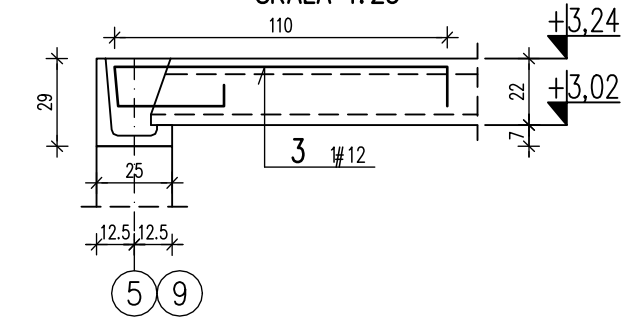


ZBROJENIE PODPOROWE ZP-9

ILOŚĆ: 6SZT.
SKALA 1:25

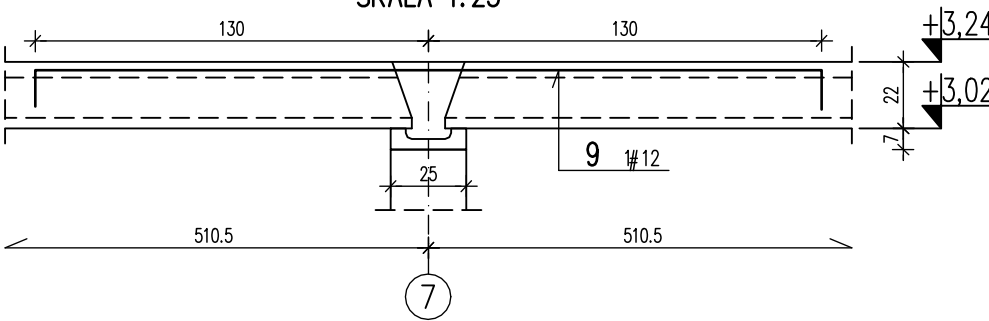


ZBROJENIE PODPOROWE ZP-4

ILOŚĆ: 10SZT.
SKALA 1:25

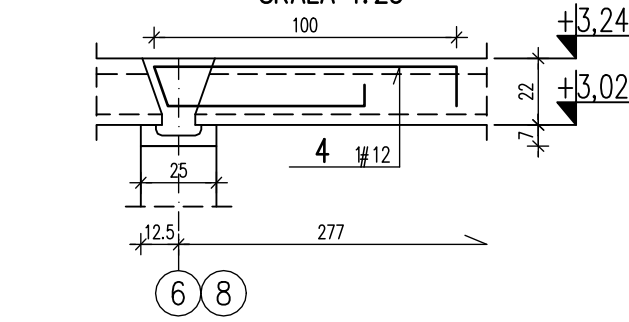


ZBROJENIE PODPOROWE ZP-5

ILOŚĆ: 20SZT.
SKALA 1:25

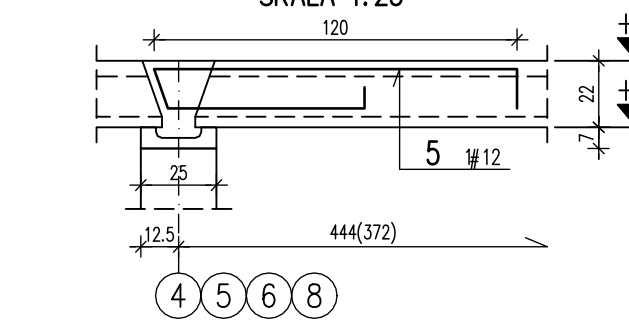

ZBROJENIE PODPOROWE ZP-6

ILOŚĆ: 3SZT.
SKALA 1:25

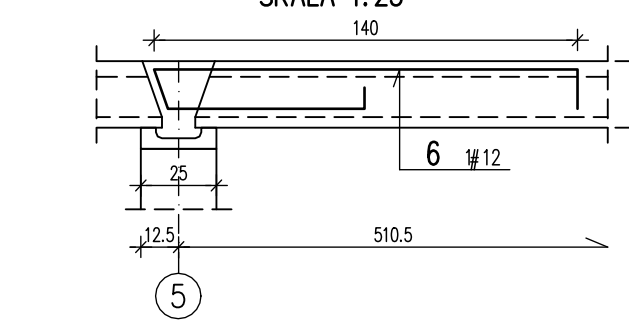

UWAGI:

1. MINIMALNA GŁĘBOKOŚĆ OPARCIA PŁYT STROPOWYCH NA ŚCIANIE ZA POŚREDNICTWEM Kształtek wieńcowych wynosi 8cm.

BETON: C20/25
STAL: fyk=500MPa
OTULENIE ZBROJENIA: 2,0cm

INWESTOR		
Polskie Stowarzyszenie na rzecz Osób z Niepełnoprawnością Intelektualną		
Koto w Zgierzu		
95-100 Zgierz, ul. Chetmska 42/42a		
INWESTYCJA		
Projekt "Wspomaganych Społeczności Mieszkaniowych" w formie samodzielnych mieszkań		
III etap Centrum Szkoleniowo-Rehabilitacyjnego z Domem Mieszkalnym im. Bożenry Piotrowicz w Zgierzu		
PROJEKT ZAMIENNY		
ADRES INWESTYCJI		
95-100 Zgierz, ul. Chetmska 42/42a		
dz. nr ew. 534/2 i 534/4, obręb 116		
PROJEKTANT		
BRANŻA	Konstrukcja	POOPS
IMI I	mgr inż.	
NAZWISKO	Józef Mędraszek	
SPECJALNOŚĆ	Konstrukcyjno-budowlana	
NR UPR.	LOD/1666/PWOK/11	
SPRAWDZAJĄCY		
BRANŻA	Konstrukcja	POOPS
IMI I	mgr inż.	
NAZWISKO	Tomasz Pawłowski	
SPECJALNOŚĆ	Konstrukcyjno-budowlana	
NR UPR.	LOD/1967/PWOK/12	
TYTUŁ RYSUNKU		
STROP PARTERU		
STADIUM	Projekt techniczny	DATA
SKALA	1:100	NUMER
FORMAT	594x420	RYUNKU
K-08		