
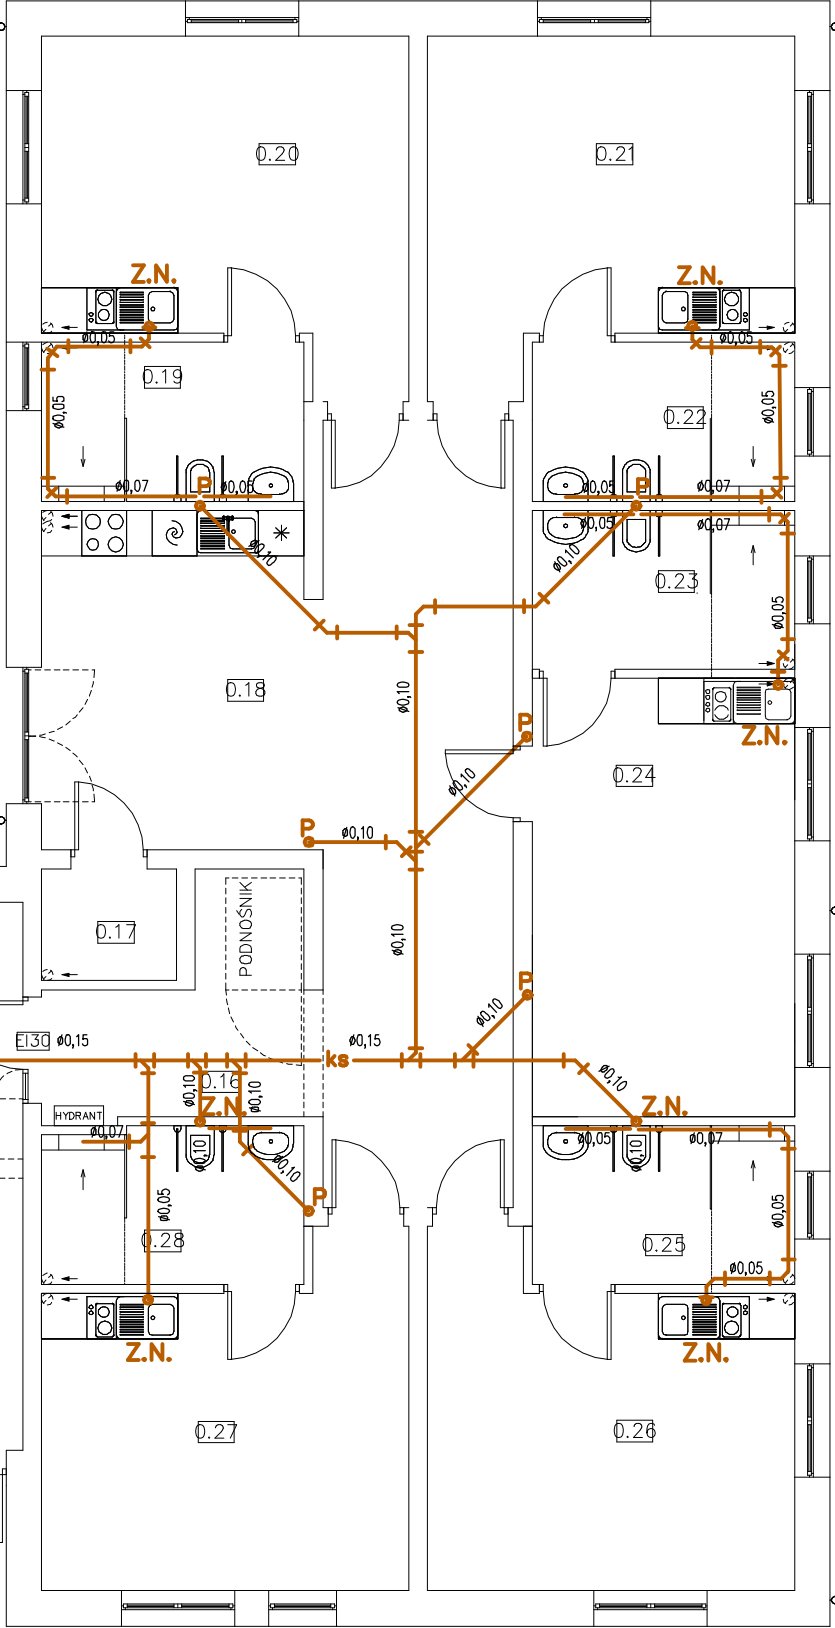


ZESTAWIENIE POWIERZCHNI POMIESZCZEŃ PARTERU		
POMIESZCZENIE		
NR	GABARYT	POSIADZKA
0.1	MAGAZYN	GRES
0.2	POKÓJ SOCJALNY	GRES
0.3	SALA FIZJOTERAPII	GRES
0.4	POKÓJ PIELĘGNIARKI/LEKARZA	GRES
0.5	KOMUNIKACJA	GRES
0.6	WC PERSONELU	GRES
0.7	POMIESZCZENIE PORZĄDKOWE	GRES
0.8	WC NIEPEŁNOSPRAWNYCH	GRES
0.9	HYDROTĘRAPIA	GRES
0.10	WC MĘSKIE	GRES
0.11	WC NIEPEŁNOSPRAWNYCH/DAMSKIE	GRES
0.12	SZATNIA	GRES
0.13	SALA WELOFUNKCYJNA	GRES
0.14	DO ZAJĘĆ OGÓLNOROZWOJOWYCH	GRES
0.15	KOMUNIKACJA	GRES
0.16	KOMUNIKACJA	GRES
0.17	DOM TECHNICZNY	GRES
0.18	DZIEŚĆ WSPÓLNA - WYPOCZYNEK	GRES
0.19	ŁAZIENKA 1	GRES
0.20	POKÓJ 1	PANELE
0.21	POKÓJ 2	PANELE
0.22	ŁAZIENKA 2	GRES
0.23	ŁAZIENKA 3	GRES
0.24	POKÓJ 3	PANELE
0.25	ŁAZIENKA 4	GRES
0.26	POKÓJ 4	PANELE
0.27	POKÓJ 5	PANELE
0.28	ŁAZIENKA 5	GRES
RAZEM:		
POWIERZCHNIA UŻYTKOWA		569,24 m²
POWIERZCHNIA ZABUDOWY		564,34 m²
POWIERZCHNIA GARKOWITA		564,34 m²

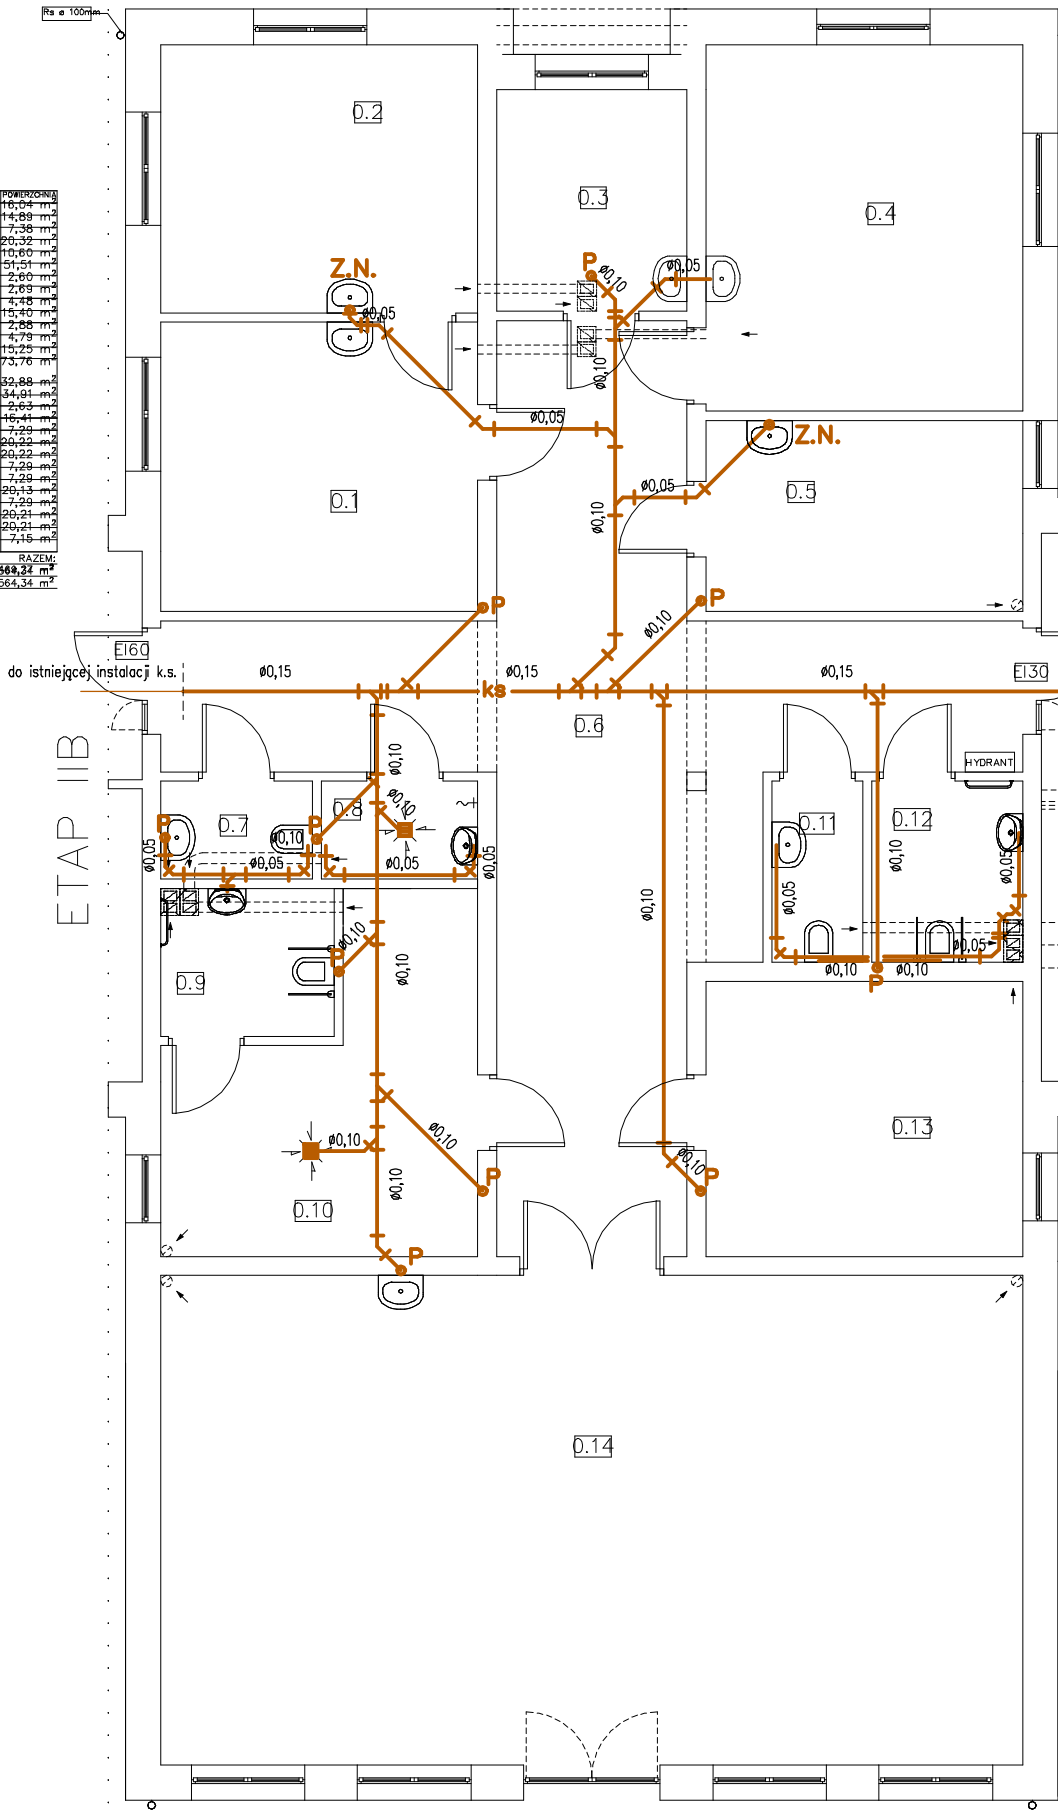

OZNACZENIA:

- ks - proj. wewn. instal. kan. sanitarnej.
- op - proj. piony kan. sanitarnej.
- Z.N. - proj. zawór napowietrzający.
- - proj. kratka ściekowa Ø0,05.

- PRYWATNA PRACOWNIA PROJEKTOWA - 95-100 ZGIERZ ul. Szczawińska No 3 tel. (042) 716 03 34, 602 447 477		No 4
OBIEKT:	Centrum Szkoleniowo-Rehabilitacyjne z Domem Mieszkalnym Zgierz ul. Chełmska 42/42a dz. nr ewid. 534/2 i 534/4, obręb Z-116	Maj
TYTUŁ:	RZUT PARTERU - instalacja wod.-kan.	2023
OPRAC.:	Włodzimierz Sobolewski Upr. 102/91/WŁ.	
ASYST. PROJ.:	-	
BRANŻA:	instalacyjna: wod. - kan. i c.o.	