


NR	POMIESZCZENIE	POSADZKA	POWIERZCHNIA POSADZKI	POWIERZCHNIA WŁÓZKOWA
1.1	ŁAZIENKA 6	GRES	6,85 m ²	9,89 m ²
1.2	POKÓJ 7	PANELE	20,48 m ²	55,22 m ²
1.3	ŁAZIENKA 7	PANELE	20,72 m ²	55,46 m ²
1.4	KOMUNIKACJA I PRZESTRZEŃ WSPÓLNA	GRES	6,84 m ²	9,86 m ²
1.5	ŁAZIENKA 8	GRES	59,34 m ²	84,80 m ²
1.6	POKÓJ 8	GRES	7,34 m ²	11,36 m ²
1.7	POKÓJ 9	GRES	20,72 m ²	55,44 m ²
1.8	ŁAZIENKA 9	PANELE	20,61 m ²	55,36 m ²
1.9	KŁATKA SCHODOWA	PANELE	7,34 m ²	11,40 m ²
1.10	ŁAZIENKA 10	GRES	21,85 m ²	62,42 m ²
1.11	POKÓJ 10	GRES	17,03 m ²	42,39 m ²
1.12	POKÓJ 11	PANELE	21,67 m ²	57,31 m ²
1.13	ŁAZIENKA 11	GRES	21,67 m ²	57,31 m ²
1.14	ŁAZIENKA 12	GRES	7,23 m ²	12,73 m ²
1.15	POKÓJ 12	PANELE	7,09 m ²	12,49 m ²
1.16	KOMUNIKACJA I PRZESTRZEŃ WSPÓLNA	PANELE	20,67 m ²	56,28 m ²
1.17	KOMUNIKACJA I PRZESTRZEŃ WSPÓLNA	GRES	53,12 m ²	85,65 m ²
POWIERZCHNIA UŻYTKOWA			RAZEM	475,37 m ²
POWIERZCHNIA CAŁKOWITA			RAZEM	517,80 m ²

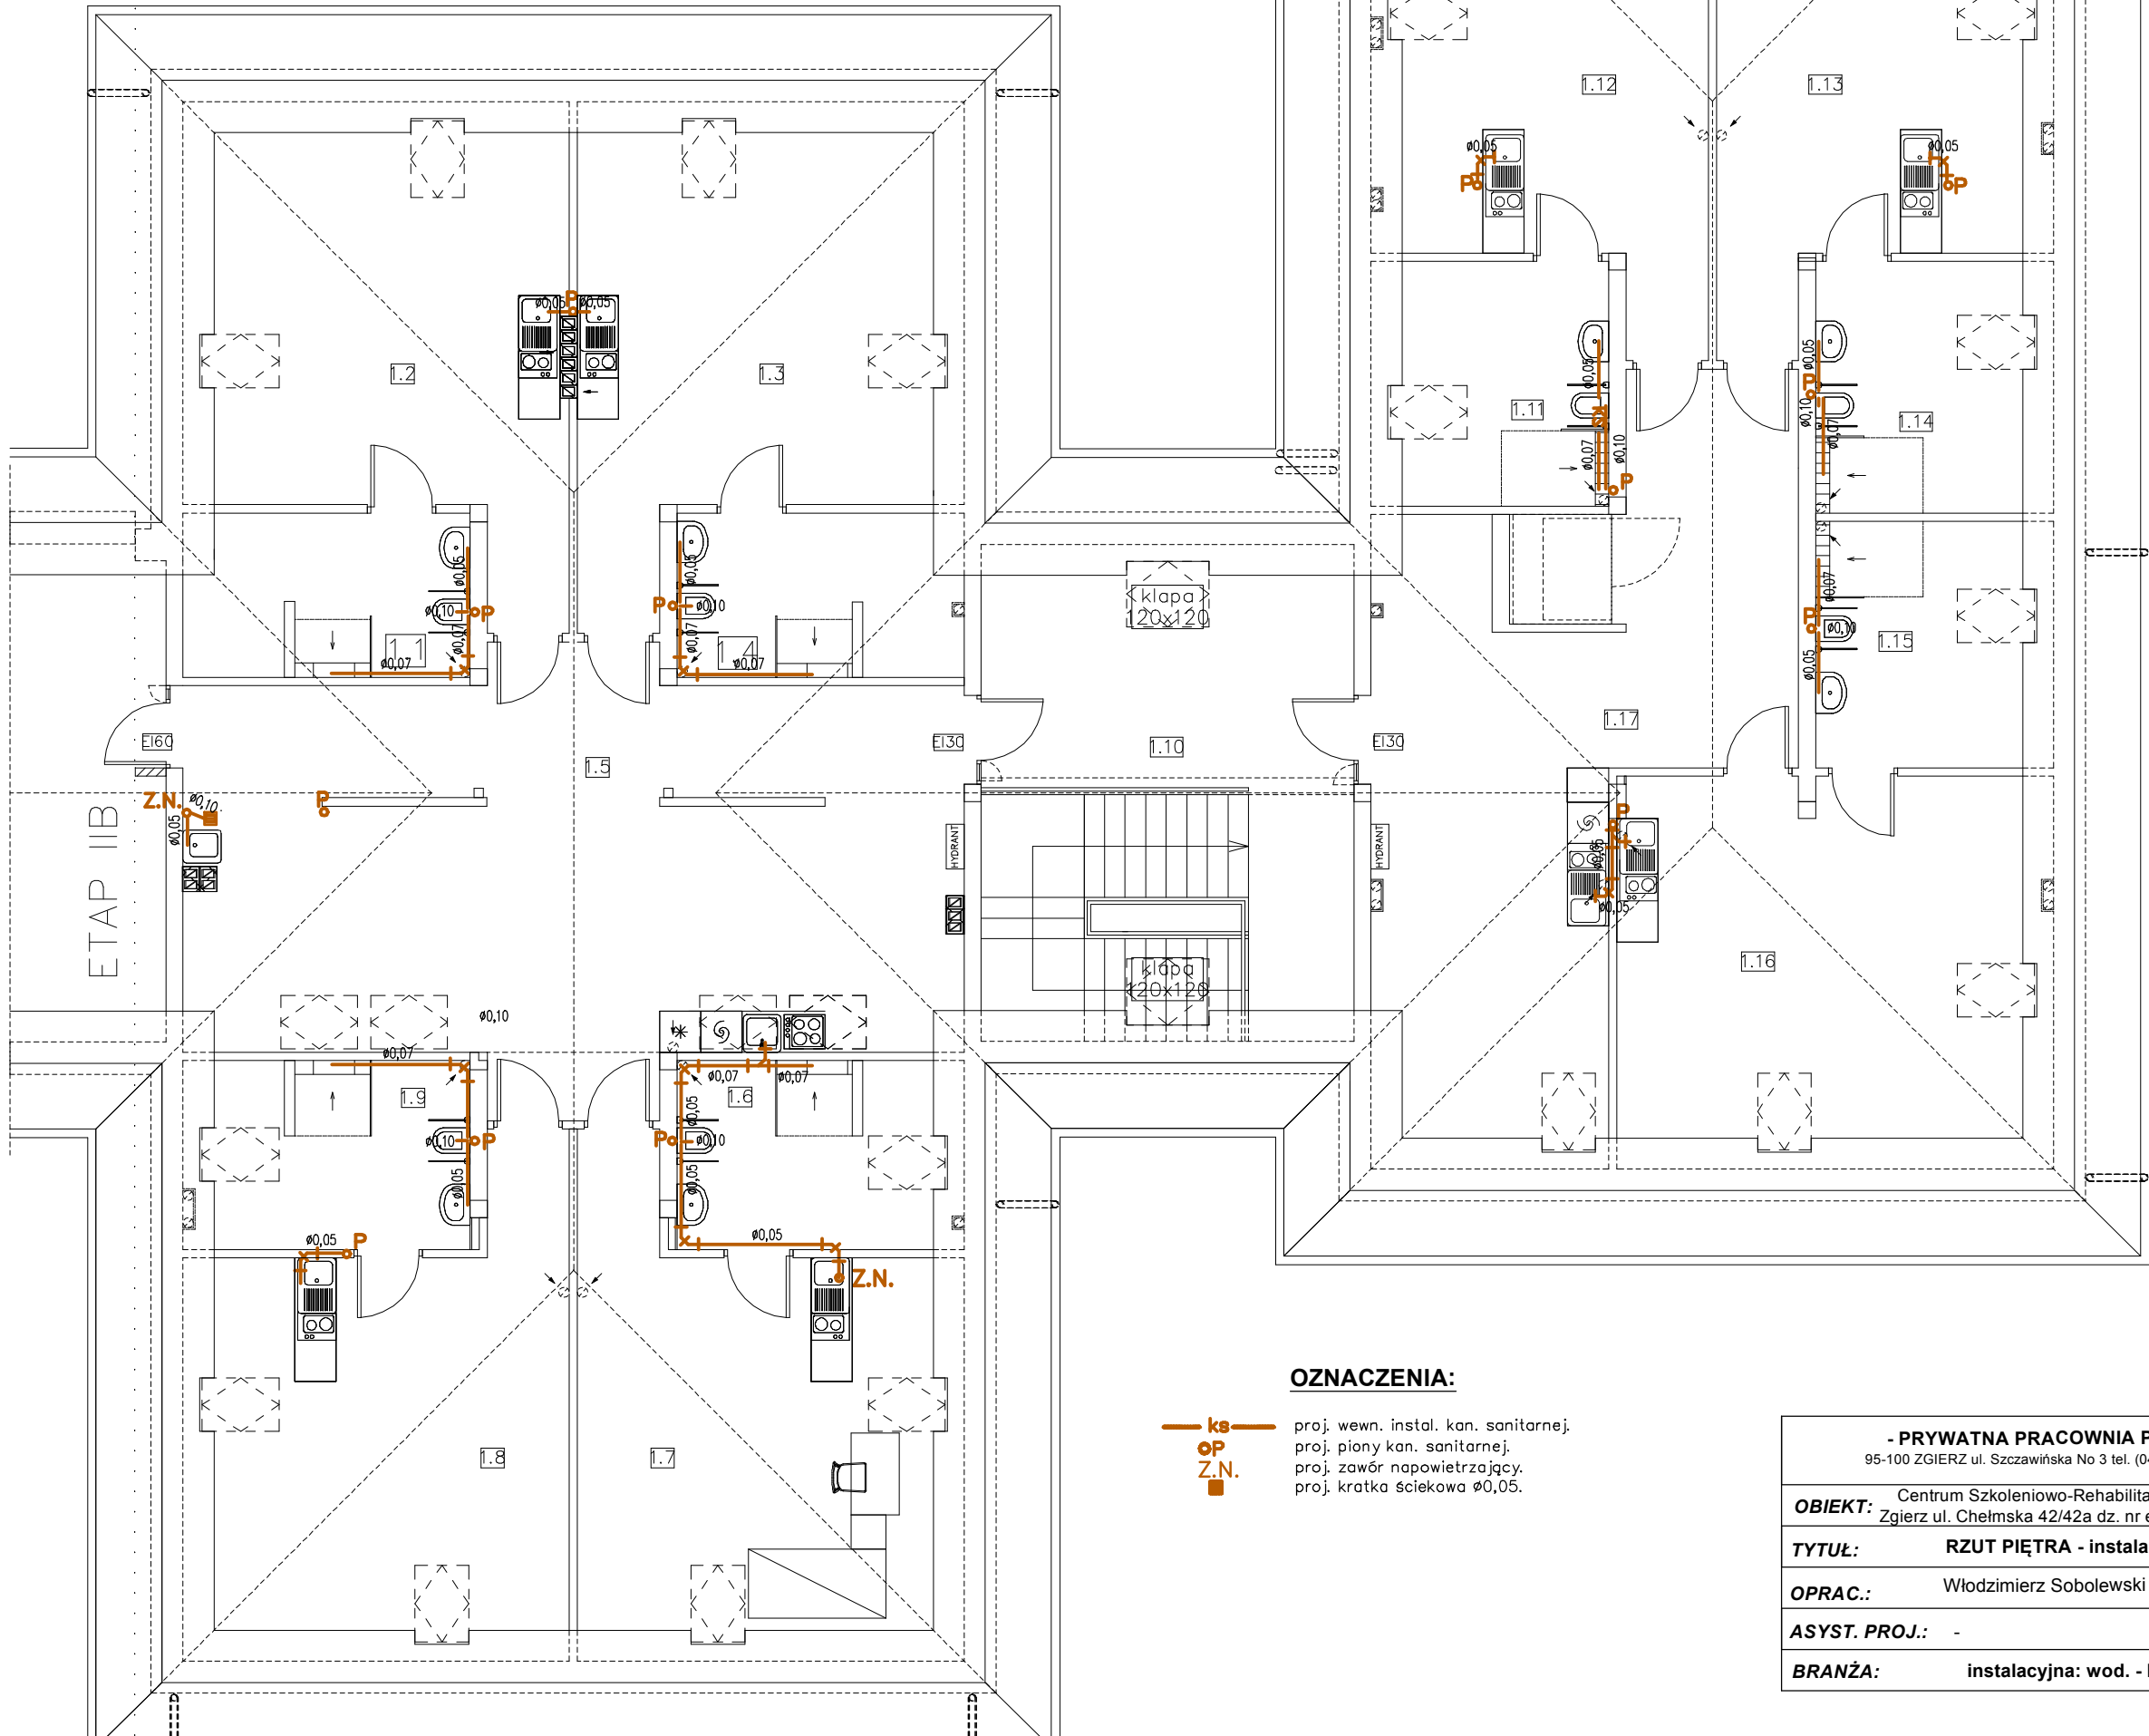

OZNACZENIA:



proj. wewn. instal. kan. sanitarnej.
proj. piony kan. sanitarnej.
proj. zawór napowietrzający.
proj. kratka ściekowa Ø0,05.

- PRYWATNA PRACOWNIA PROJEKTOWA - 95-100 ZGIERZ ul. Szczawińska No 3 tel. (042) 716 03 34, 602 447 477		No 5
OBIEKT: Centrum Szkoleniowo-Rehabilitacyjne z Domem Mieszkalnym Zgierz ul. Chełmska 42/42a dz. nr ewid. 534/2 i 534/4, obręb Z-116		Maj
TYTUŁ: RZUT PIĘTRA - instalacja wod.-kan.		2023
OPRAC.: Włodzimierz Sobolewski Upr. 102/91/WŁ.		
ASYST. PROJ.: -		
BRANŻA: instalacyjna: wod. - kan. i c.o.		