


SCHEMAT KONSTRUKCYJNY PODDASZA

SKALA 1:100

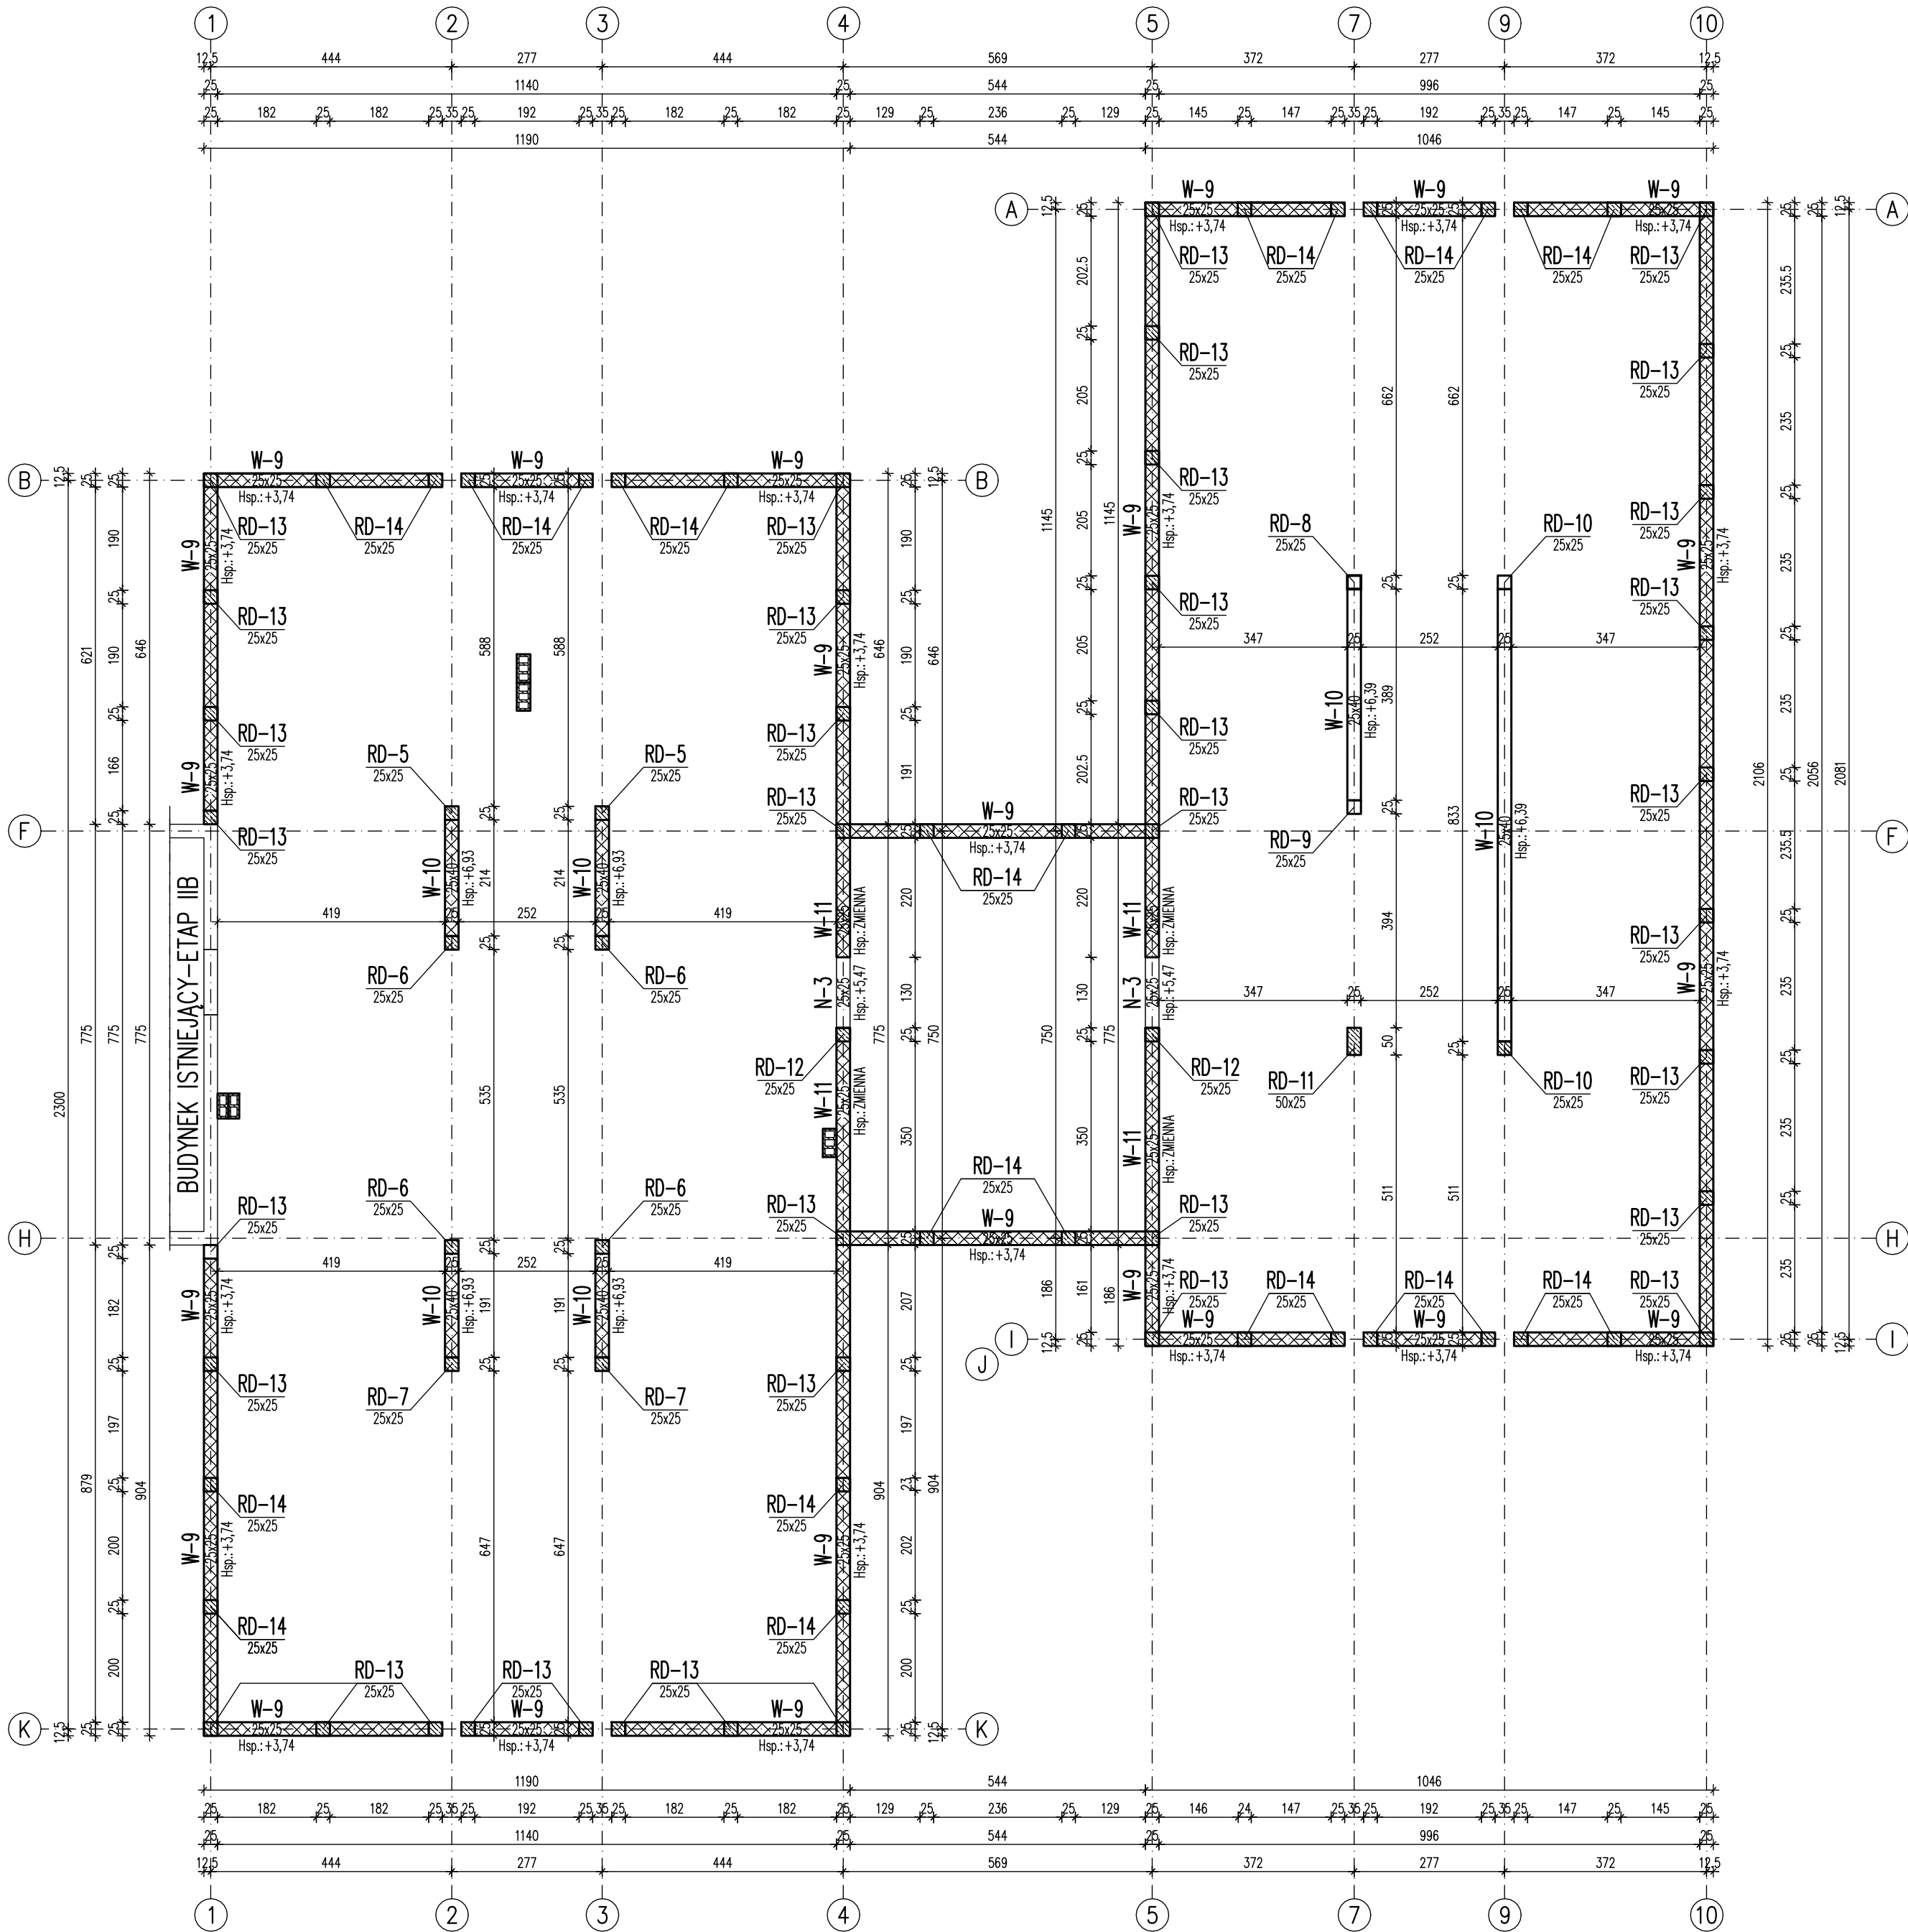

UWAGI:

1. WSZYSTKIE RYSUNKI KONSTRUKCYJNE ORAZ RYSUNKI ARCHITEKTURY I INSTALACYJNE ROZPATRYWAĆ ŁĄCZNIE. W PRZYPADKU NIEŚCISŁOŚCI KONTAKTOWAĆ SIĘ, PROJEKTANTAMI.

LEGENDA:

- W WIENIEC
N NADPROŻE
RD RDZEŃ
- Hsp.: RZĘDNA SPODU ELEMENTU KONSTRUKCJI
Hw.: RZĘDNA WIERZCHU ELEMENTU KONSTRUKCJI
- PUSTAK CERAMICZNY 15MPa
NA ZAPRAWIE CEM.-WAP. M10
- ELEMENT ŻELBETOWY

INWESTOR

Polskie Stowarzyszenie na rzecz Osób z
Niepełnoprawnością Intelektualną
Koło w Zgierzu
95-100 Zgierz, ul. Chełmska 42/42a

INWESTYCJA

Projekt "Wspomaganych Społeczności Mieszkaniowych"
w formie samodzielnych mieszkań
III etap Centrum Szkoleniowo-Rehabilitacyjnego z
Domem Mieszkalnym im. Bożenny Piotrowicz w Zgierzu

PROJEKT ZAMIENNY

ADRES INWESTYCJI

95-100 Zgierz, ul. Chełmska 42/42a
dz. nr ew. 534/2 i 534/4, obręb 116

PROJEKTANT

| BRANŻA | Konstrukcja | PODPIS |
|-------------|-------------------------|--------|
| IMIE I | mgr inż. | |
| NAZWIŚKO | Józef Mgraszek | |
| SPECJALNOŚĆ | Konstrukcyjno-budowlana | |
| NR UPR. | LOD/1666/PWOK/11 | |

SPRAWDZAJĄCY

| BRANŻA | Konstrukcja | PODPIS |
|-------------|-------------------------|--------|
| IMIE I | mgr inż. | |
| NAZWIŚKO | Tomasz Pawłowski | |
| SPECJALNOŚĆ | Konstrukcyjno-budowlana | |
| NR UPR. | LOD/1967/PWOK/12 | |

TYTUŁ RYSUNKU

SCHEMAT KONSTRUKCYJNY
PODDASZA

| | | | |
|---------|--------------------|--------|----------|
| STADIUM | Projekt techniczny | DATA | Maj 2023 |
| SKALA | 1:100 | NUMER | K-03 |
| FORMAT | 460x420 | RYUNKU | |